



RESTRUCTURATION DES LOCAUX ASSOCIATIFS DU HAÏRE - VILLE DE PREIGNAC  
PLAN NIVEAU RDC

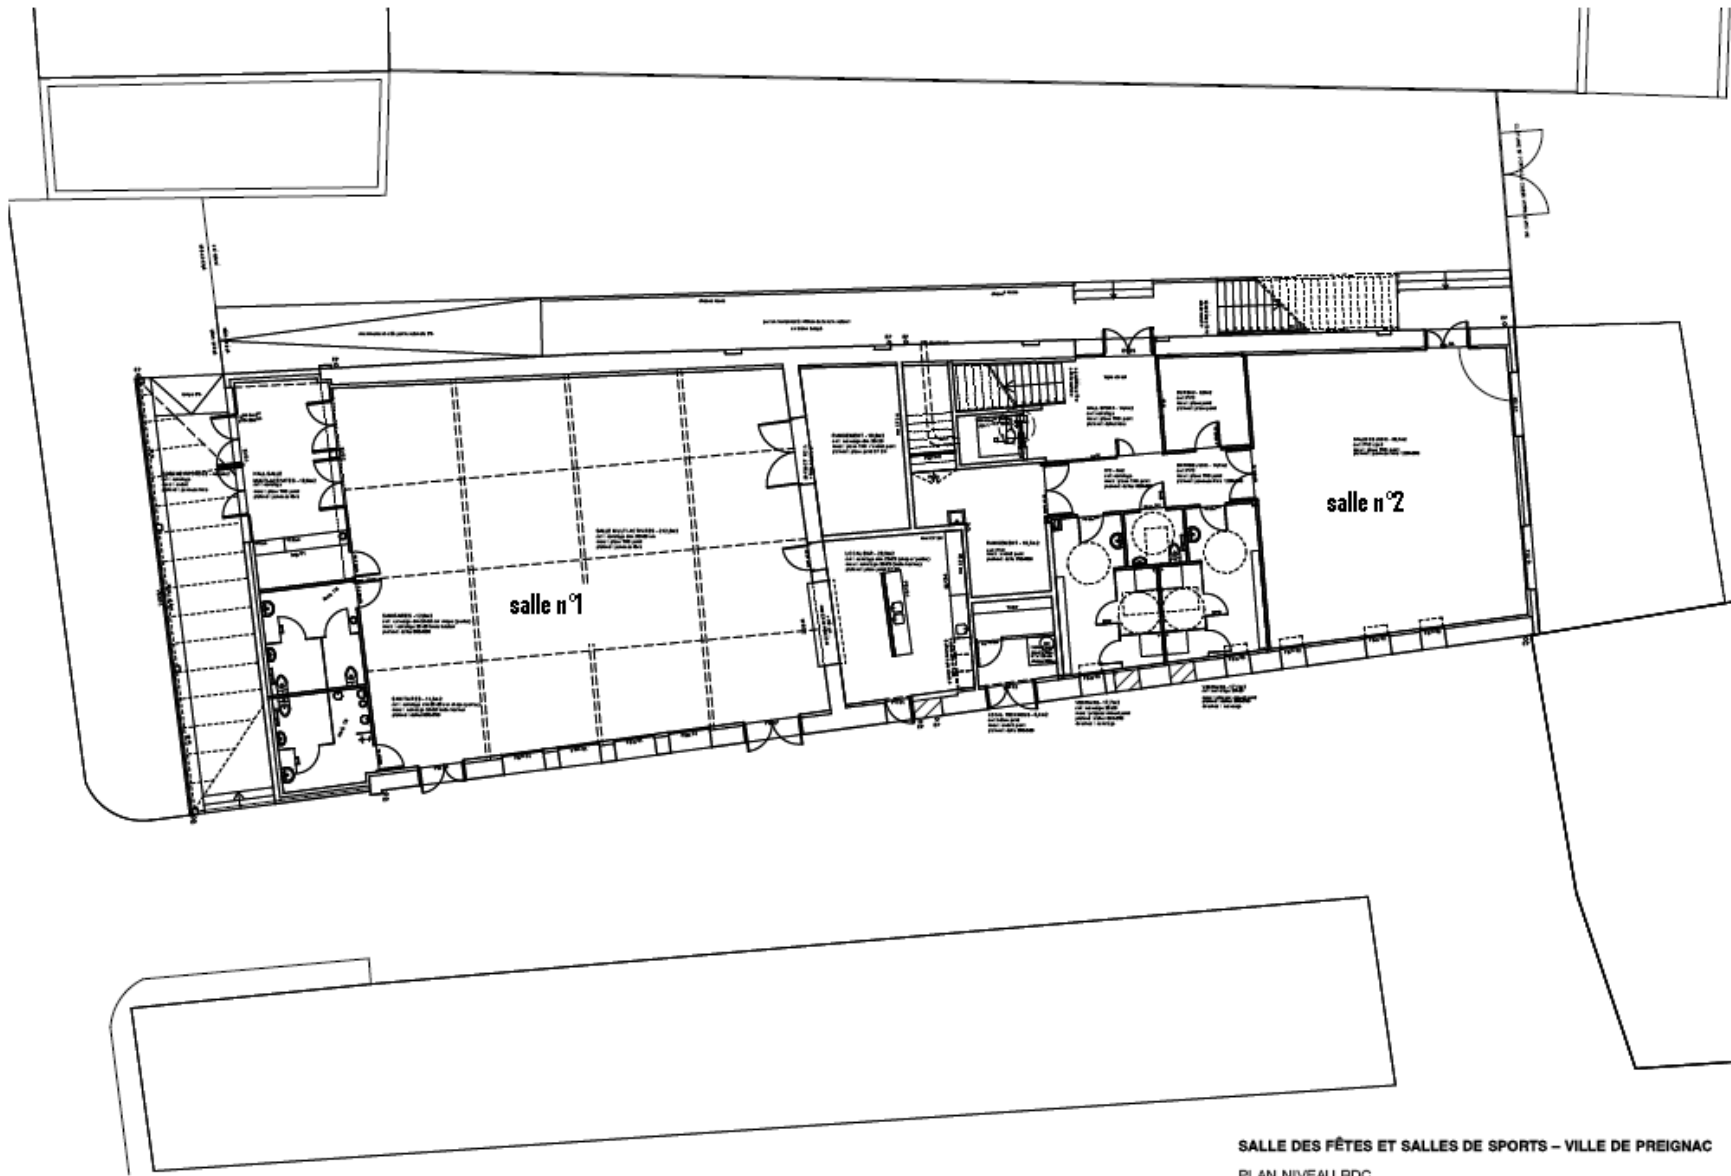

SALLE DES FÊTES ET SALLES DE SPORTS – VILLE DE PREIGNAC  
PLAN NIVEAU RDC

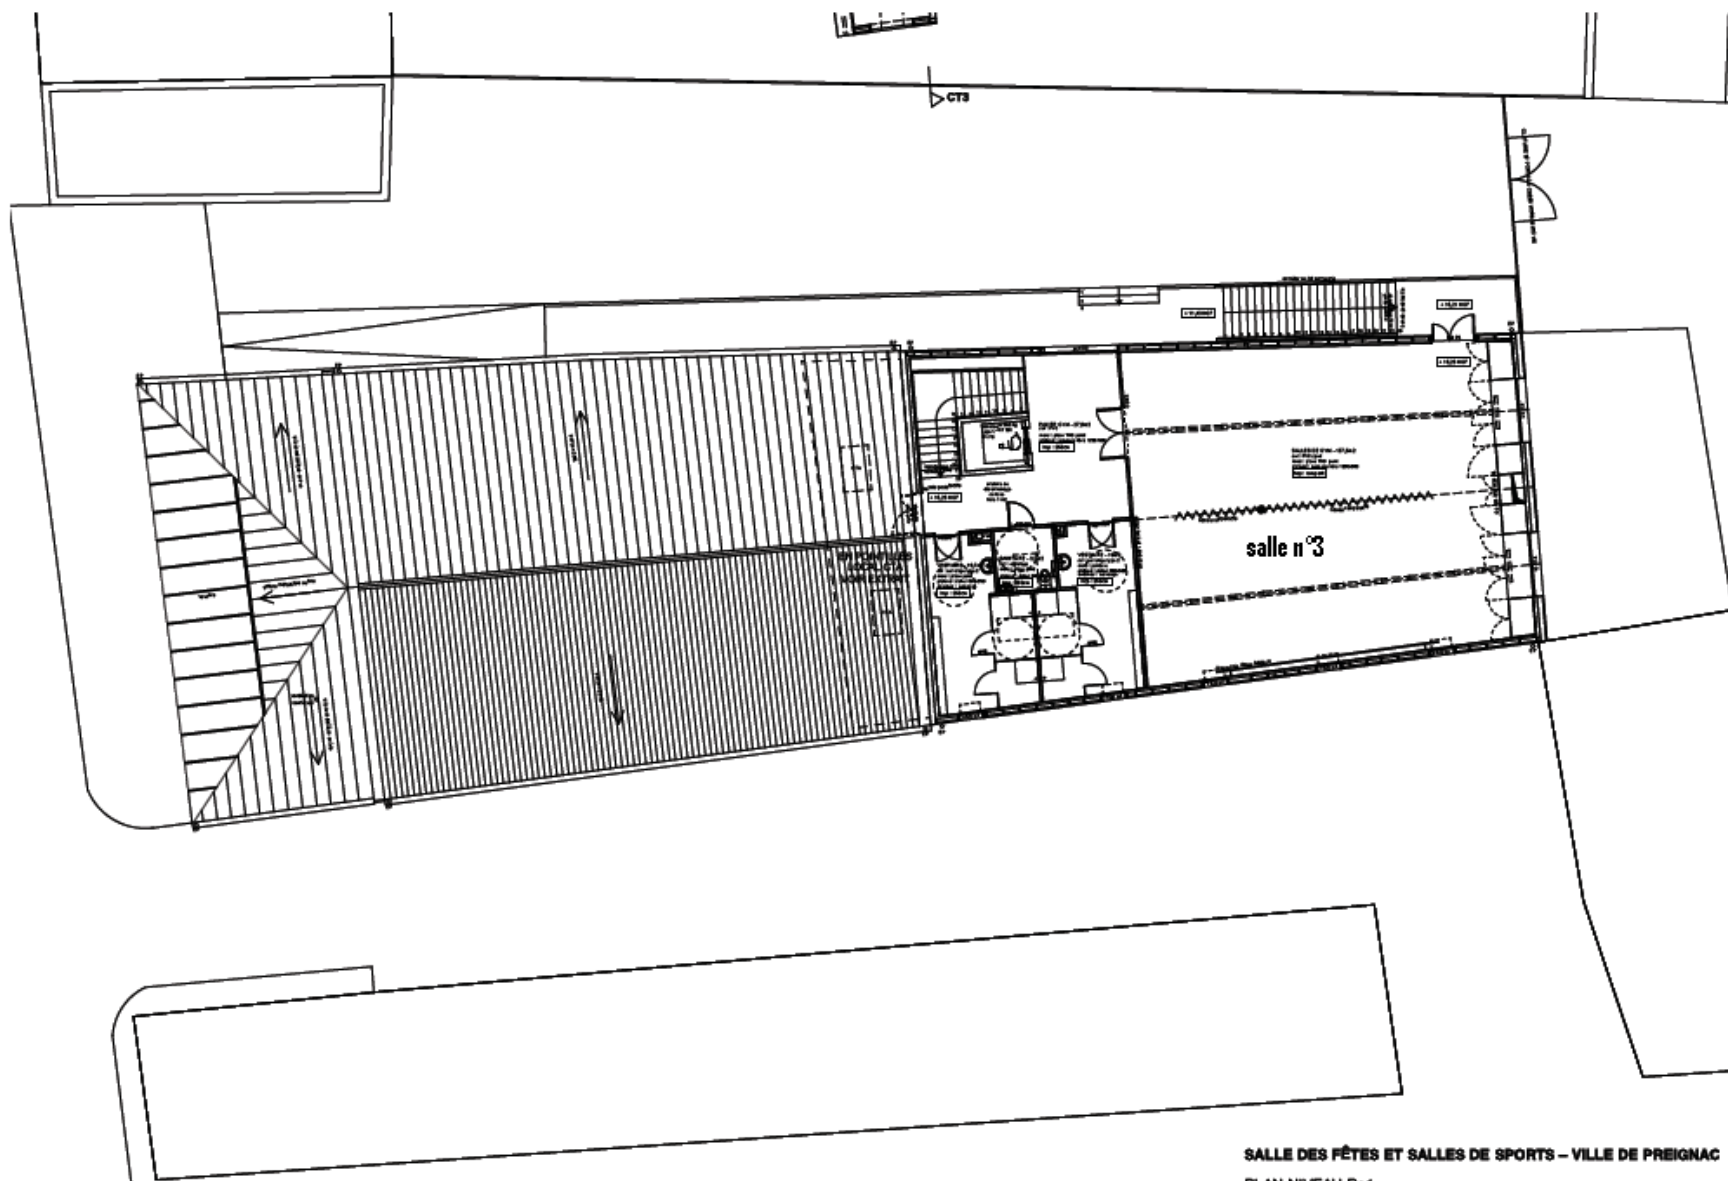

SALLE DES FÊTES ET SALLES DE SPORTS – VILLE DE PREIGNAC  
PLAN NIVEAU R+1